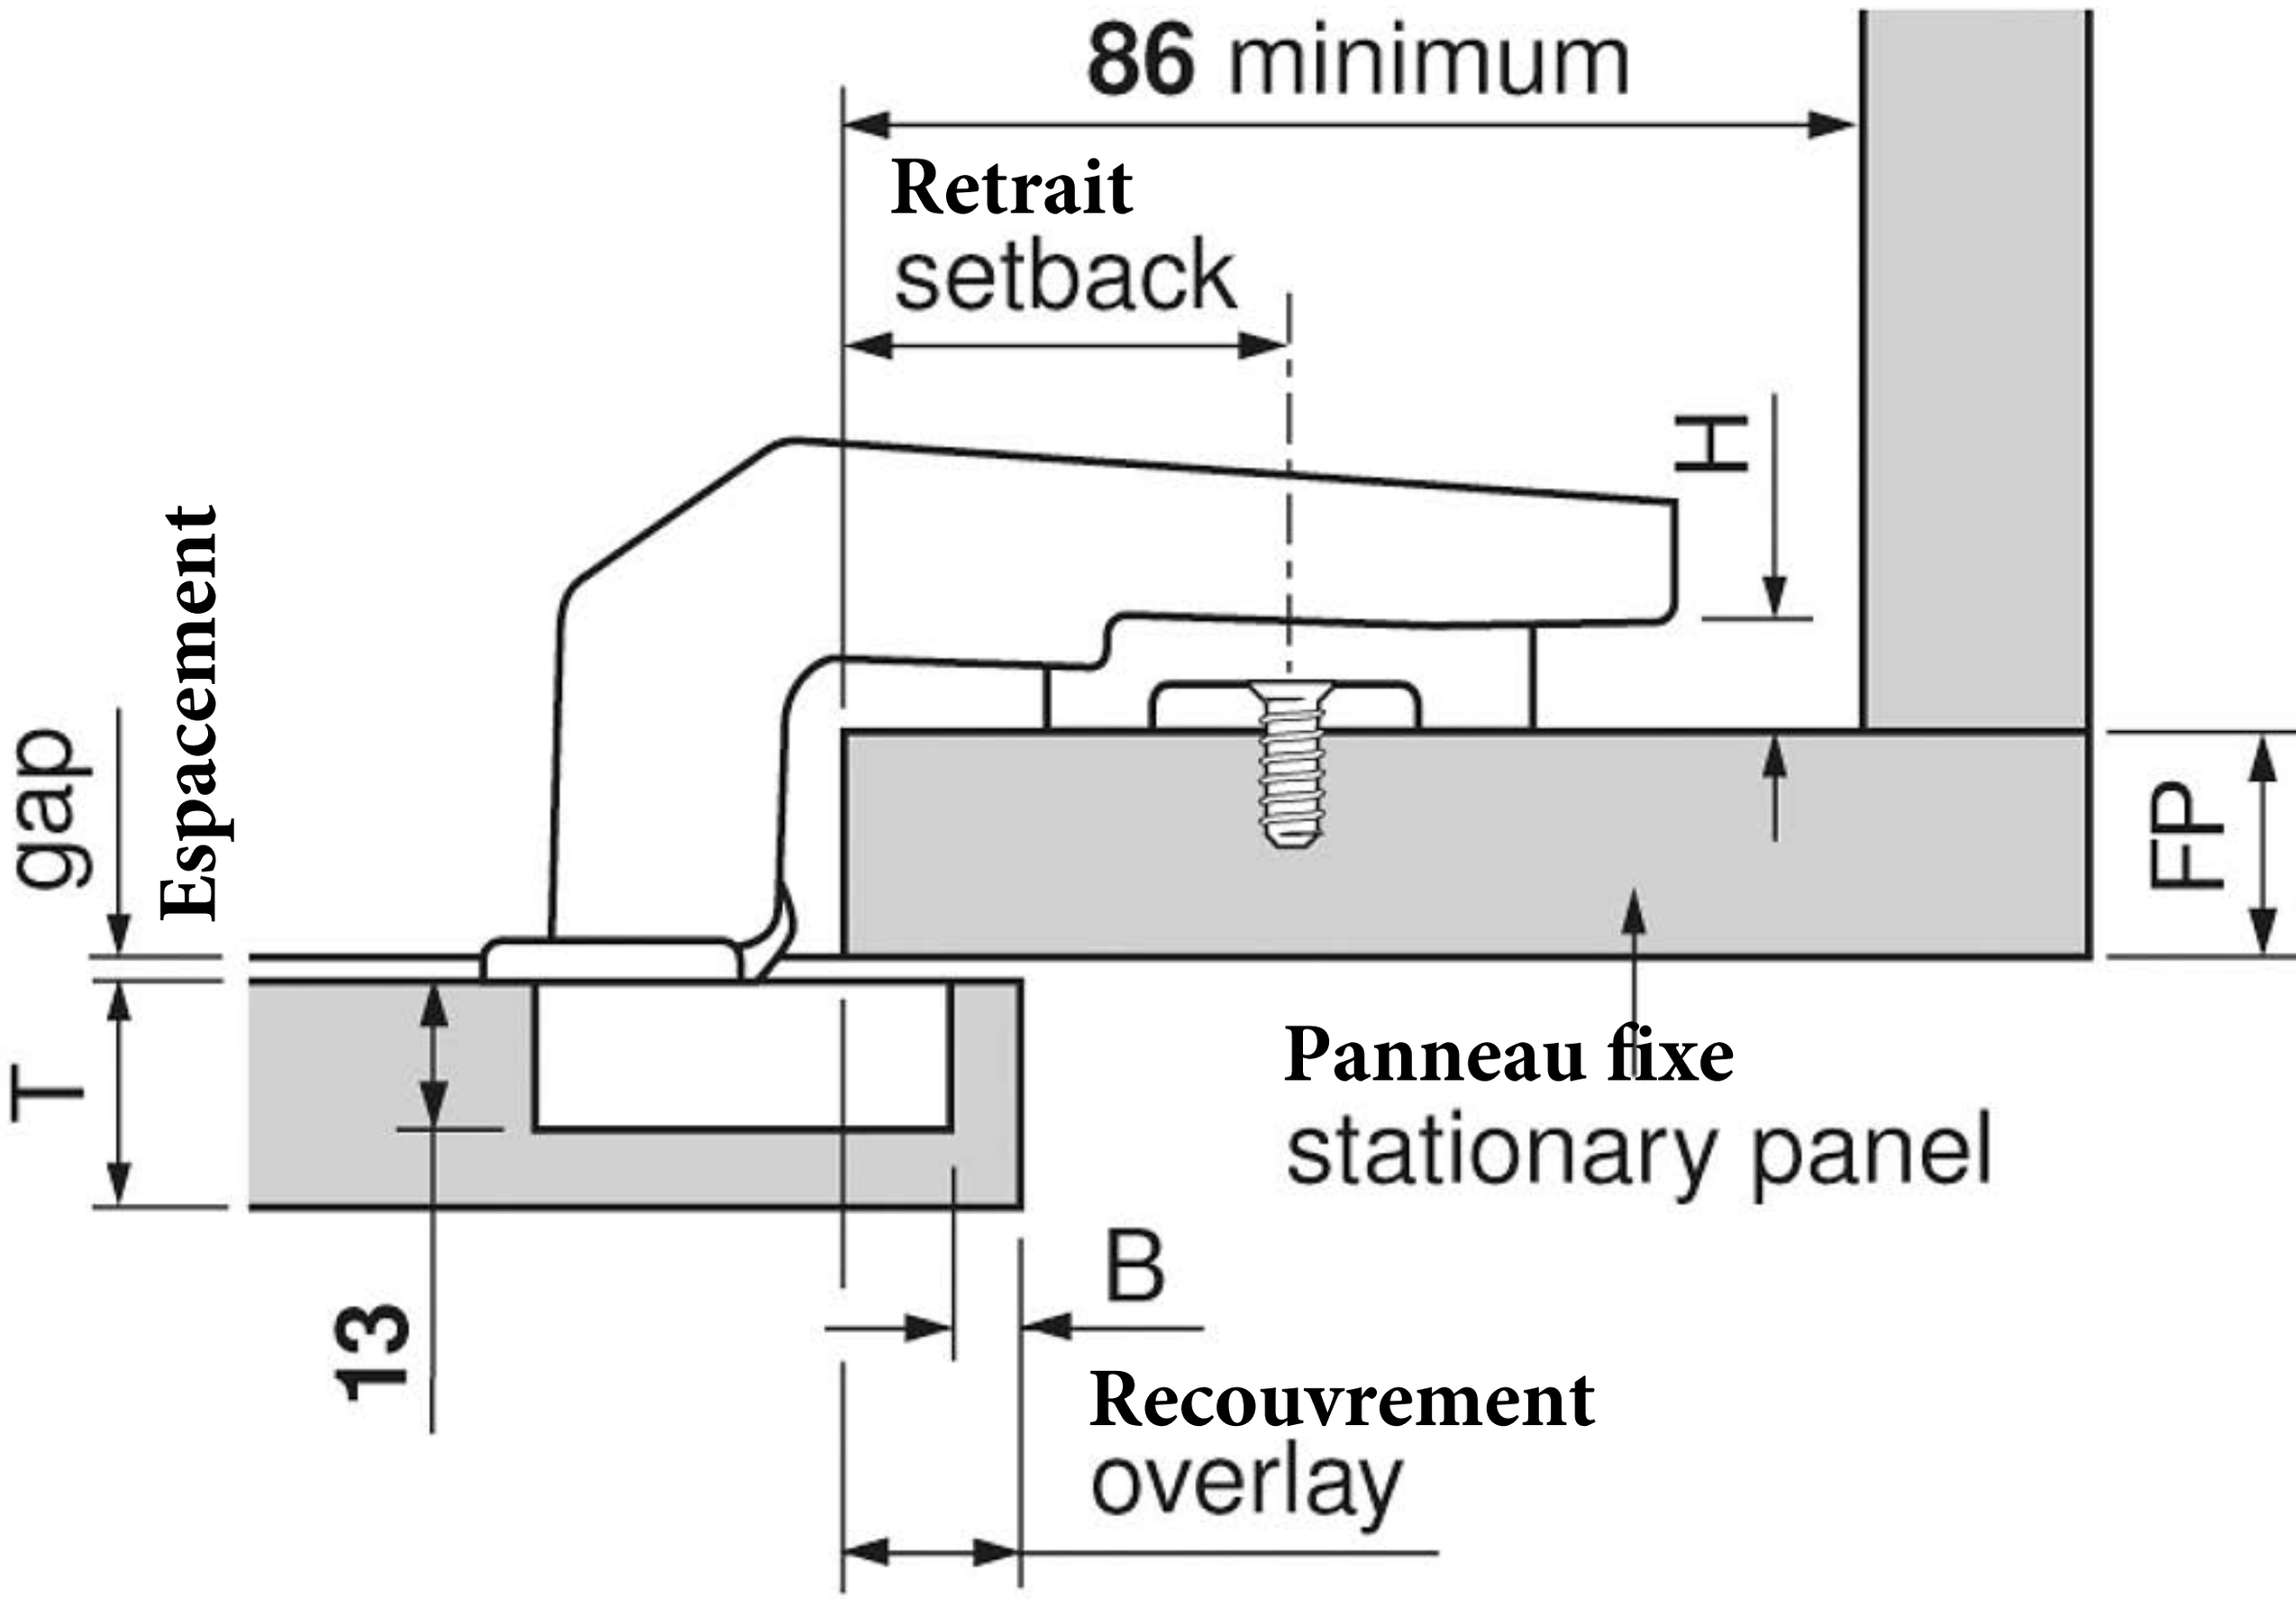

86 minimum
Retrait
setback
H
Espacement
gap
T
13
B
Recouvrement
overlay
Panneau fixe
stationary panel
FEP