
DO NOT S[illegible]
NO CONV[illegible]A A ESCALA
NE PAS RÉDUIRE À L'ÉCHELLE

TEMPLATE DRAWING
PLANTILLA
DIAGRAMME DE GABARIT

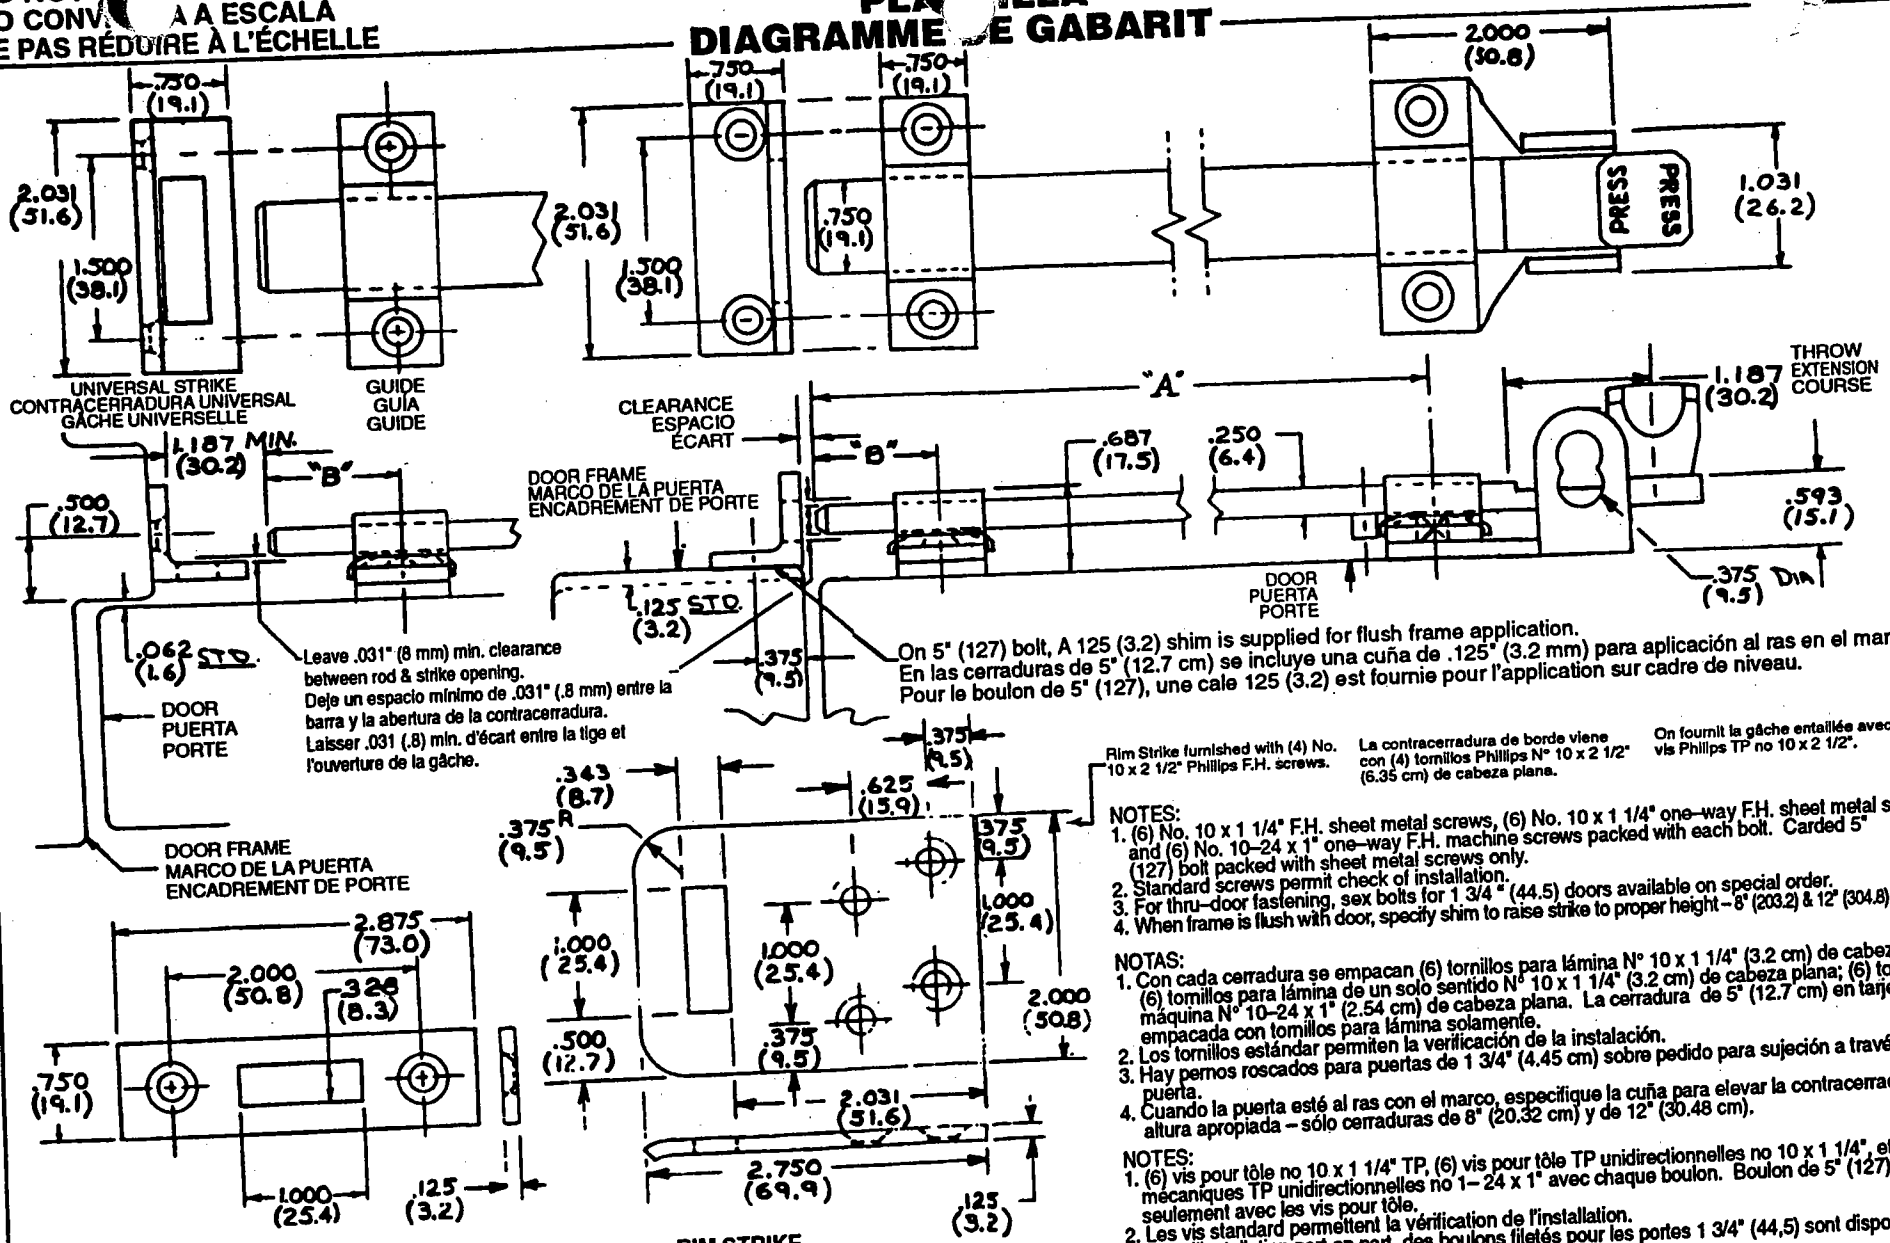

MORTISE STRIKE
CONTRACERRADURA DE ESCOPLADO
GÂCHE À MORTAISE

RIM STRIKE
CONTRACERRADURA DE BORDE
GÂCHE ENTAILLÉE

SIZE	"A" DIM.	"B" DIM.
5" (127.0)	2.750 (69.9)	.500 (12.7)
8" (203.2)	5.750 (146.1)	1.000 (25.4)
12" (304.8)	9.750 (247.7)	1.000 (25.4)

NOTES:
1. (6) No. 10 x 1 1/4" F.H. sheet metal screws, (6) No. 10 x 1 1/4" one-way F.H. sheet metal screws and (6) No. 10-24 x 1" one-way F.H. machine screws packed with each bolt. Carded 5" (127) bolt packed with sheet metal screws only.
2. Standard screws permit check of installation.
3. For thru-door fastening, sex bolts for 1 3/4" (44.5) doors available on special order.
4. When frame is flush with door, specify shim to raise strike to proper height – 8" (203.2) & 12" (304.8) bolts only.

NOTAS:
1. Con cada cerradura se empacan (6) tornillos para lámina N° 10 x 1 1/4" (3.2 cm) de cabeza plana; (6) tornillos para lámina de un solo sentido N° 10 x 1 1/4" (3.2 cm) de cabeza plana; (6) tornillos de máquina N° 10-24 x 1" (2.54 cm) de cabeza plana. La cerradura de 5" (12.7 cm) en tarjeta viene empacada con tornillos para lámina solamente.
2. Los tornillos estándar permiten la verificación de la instalación.
3. Hay pernos roscados para puertas de 1 3/4" (4.45 cm) sobre pedido para sujeción a través de la puerta.
4. Cuando la puerta esté al ras con el marco, especifique la cuña para elevar la contracerradura a la altura apropiada – sólo cerraduras de 8" (20.32 cm) y de 12" (30.48 cm).

NOTES:
1. (6) vis pour tôle no 10 x 1 1/4" TP, (6) vis pour tôle TP unidirectionnelles no 10 x 1 1/4", et (6) vis mécaniques TP unidirectionnelles no 1-24 x 1" avec chaque boulon. Boulon de 5" (127) emballé seulement avec les vis pour tôle.
2. Les vis standard permettent la vérification de l'installation.
3. Pour l'installation part en part, des boulons filetés pour les portes 1 3/4" (44,5) sont disponibles par commande spéciale.
4. Lorsque le cadre est au même niveau que la porte, spécifier la cale pour soulever la gâche à la hauteur voulue – boulons de 8" (203,2) et de 12" (304,8) seulement.

IVES

No. 0454 SURFACE BOLT

TEMPLATE NO. HB-GR0454-127	
DRAWN BY: J.P.	DATE: 4-21-75

H.B. IVES
A HARROW COMPANY
PO BOX 1887, NEW HAVEN, CONN 06508

0454