
DO NOT SCALE
NO CONVIENE A ESCALA
NE PAS RÉDUIRE À L'ÉCHELLE

# TEMPLATE DRAWING
# PLANTILLA
# DIAGRAMME DE GABARIT

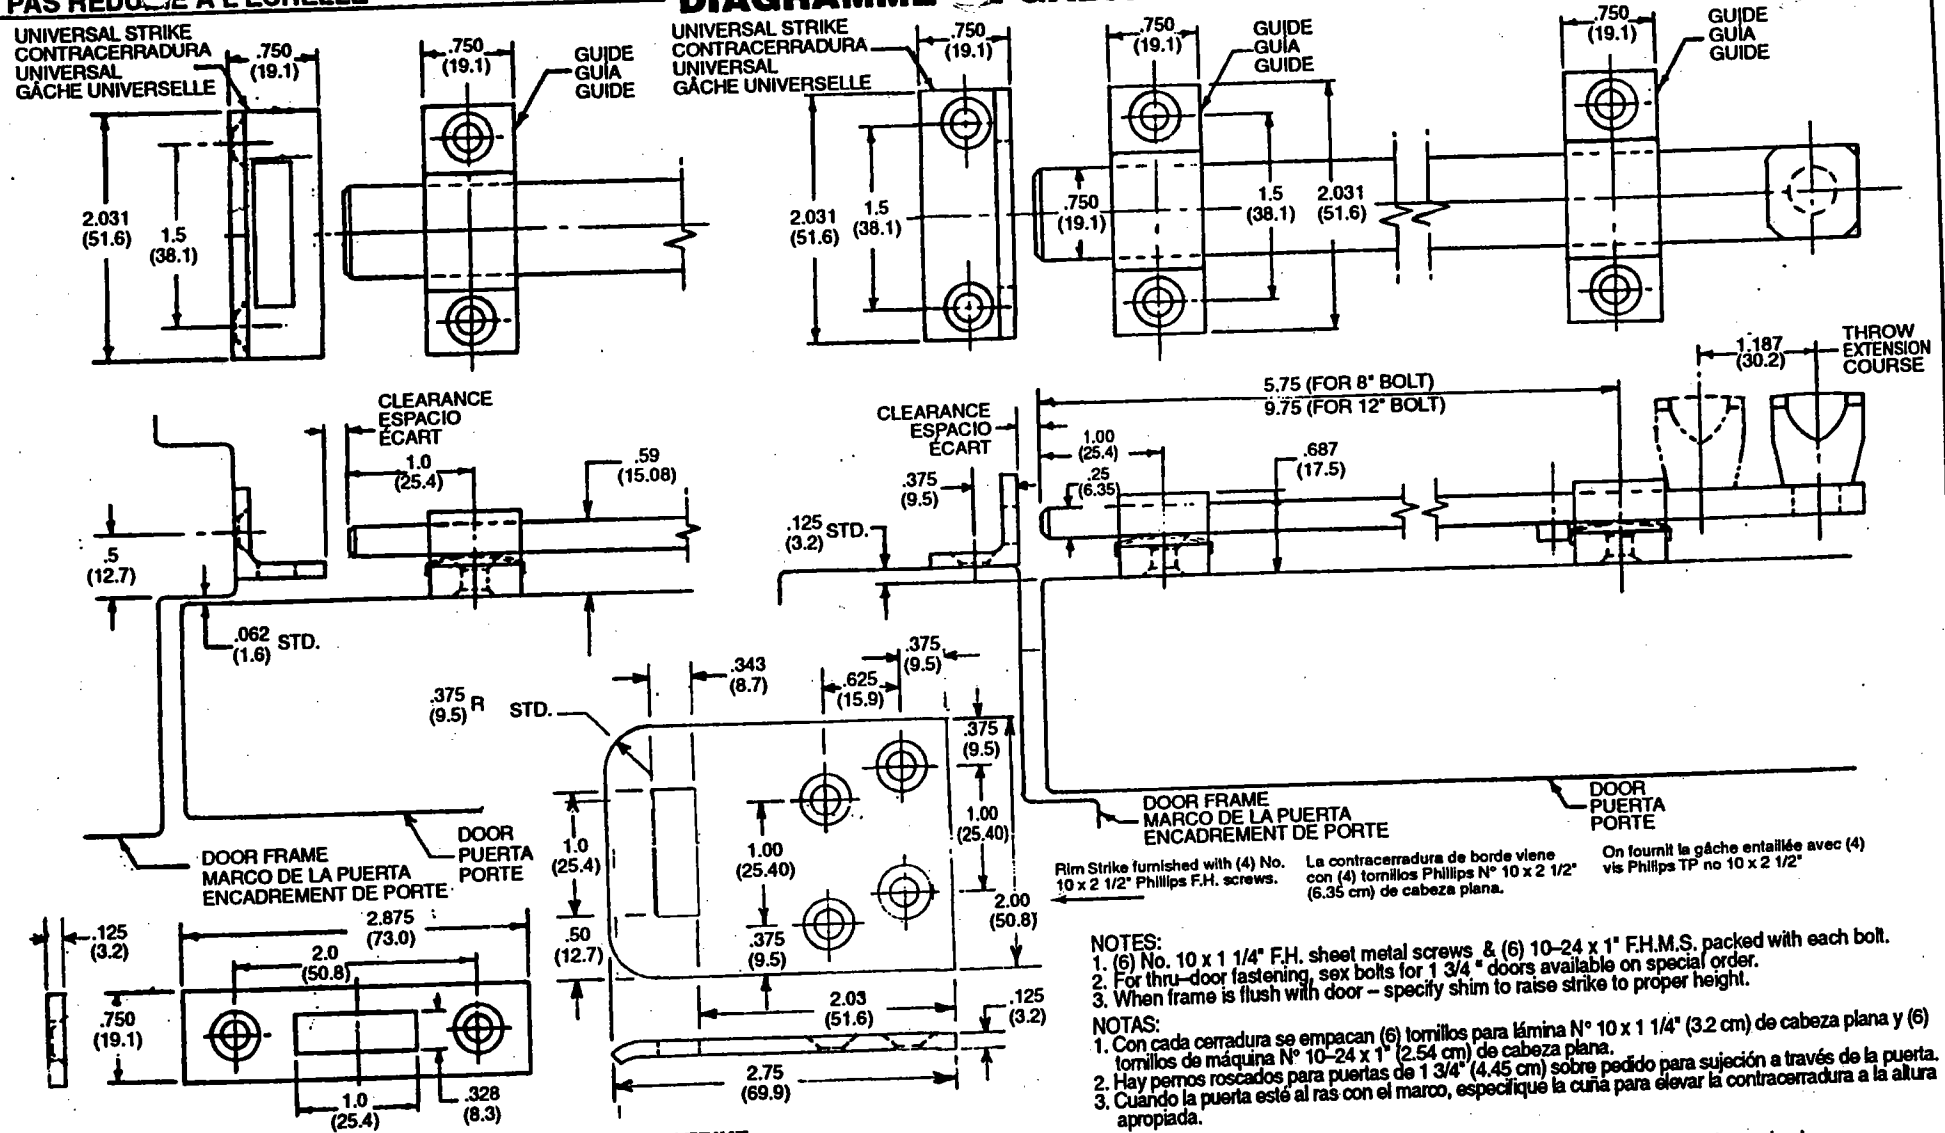


Rim Strike furnished with (4) No. 10 x 2 1/2" Phillips F.H. screws.

La contracerradura de borde viene con (4) tornillos Phillips N° 10 x 2 1/2" (6.35 cm) de cabeza plana.

On fournit la gâche entaillée avec (4) vis Philips TP no 10 x 2 1/2"

**MORTISE STRIKE**
**CONTRACERRADURA DE ESCOPLADO**
**GÂCHE À MORTAISE**

**RIM STRIKE**
**CONTRACERRADURA DE BORDE**
**GÂCHE ENTAILLÉE**

NOTES:
1. (6) No. 10 x 1 1/4" F.H. sheet metal screws & (6) 10–24 x 1" F.H.M.S. packed with each bolt.
2. For thru–door fastening, sex bolts for 1 3/4 " doors available on special order.
3. When frame is flush with door – specify shim to raise strike to proper height.

NOTAS:
1. Con cada cerradura se empacan (6) tornillos para lámina N° 10 x 1 1/4" (3.2 cm) de cabeza plana y (6) tornillos de máquina N° 10–24 x 1" (2.54 cm) de cabeza plana.
2. Hay pernos roscados para puertas de 1 3/4" (4.45 cm) sobre pedido para sujeción a través de la puerta.
3. Cuando la puerta esté al ras con el marco, especifique la cuña para elevar la contracerradura a la altura apropiada.

NOTES:
1. (6) vis pour tôle no 10 x 1 1/4" TP et (6) VMTP 10–24 x 1" emballés avec chaque boulon.
2. Pour l'installation part en part – des filetés pour les portes 1 3/4" (44,5) sont disponibles par commande spéciale.
3. Lorsque le cadre est au même niveau que la porte, spécifier la cale pour soulever la gâche à la hauteur voulue.

IVES

## No. 453 SURFACE BOLT (UL LISTED)

| | |
|---|---|
| TEMPLATE NO. HB-GR453-126 | H.B. IVES<br>A HARROW COMPANY<br>PO BOX 1887, NEW HAVEN, CONN 06508 |
| DRAWN BY: WBI | DATE: 11-21-73 |

P.N. 137043

453