

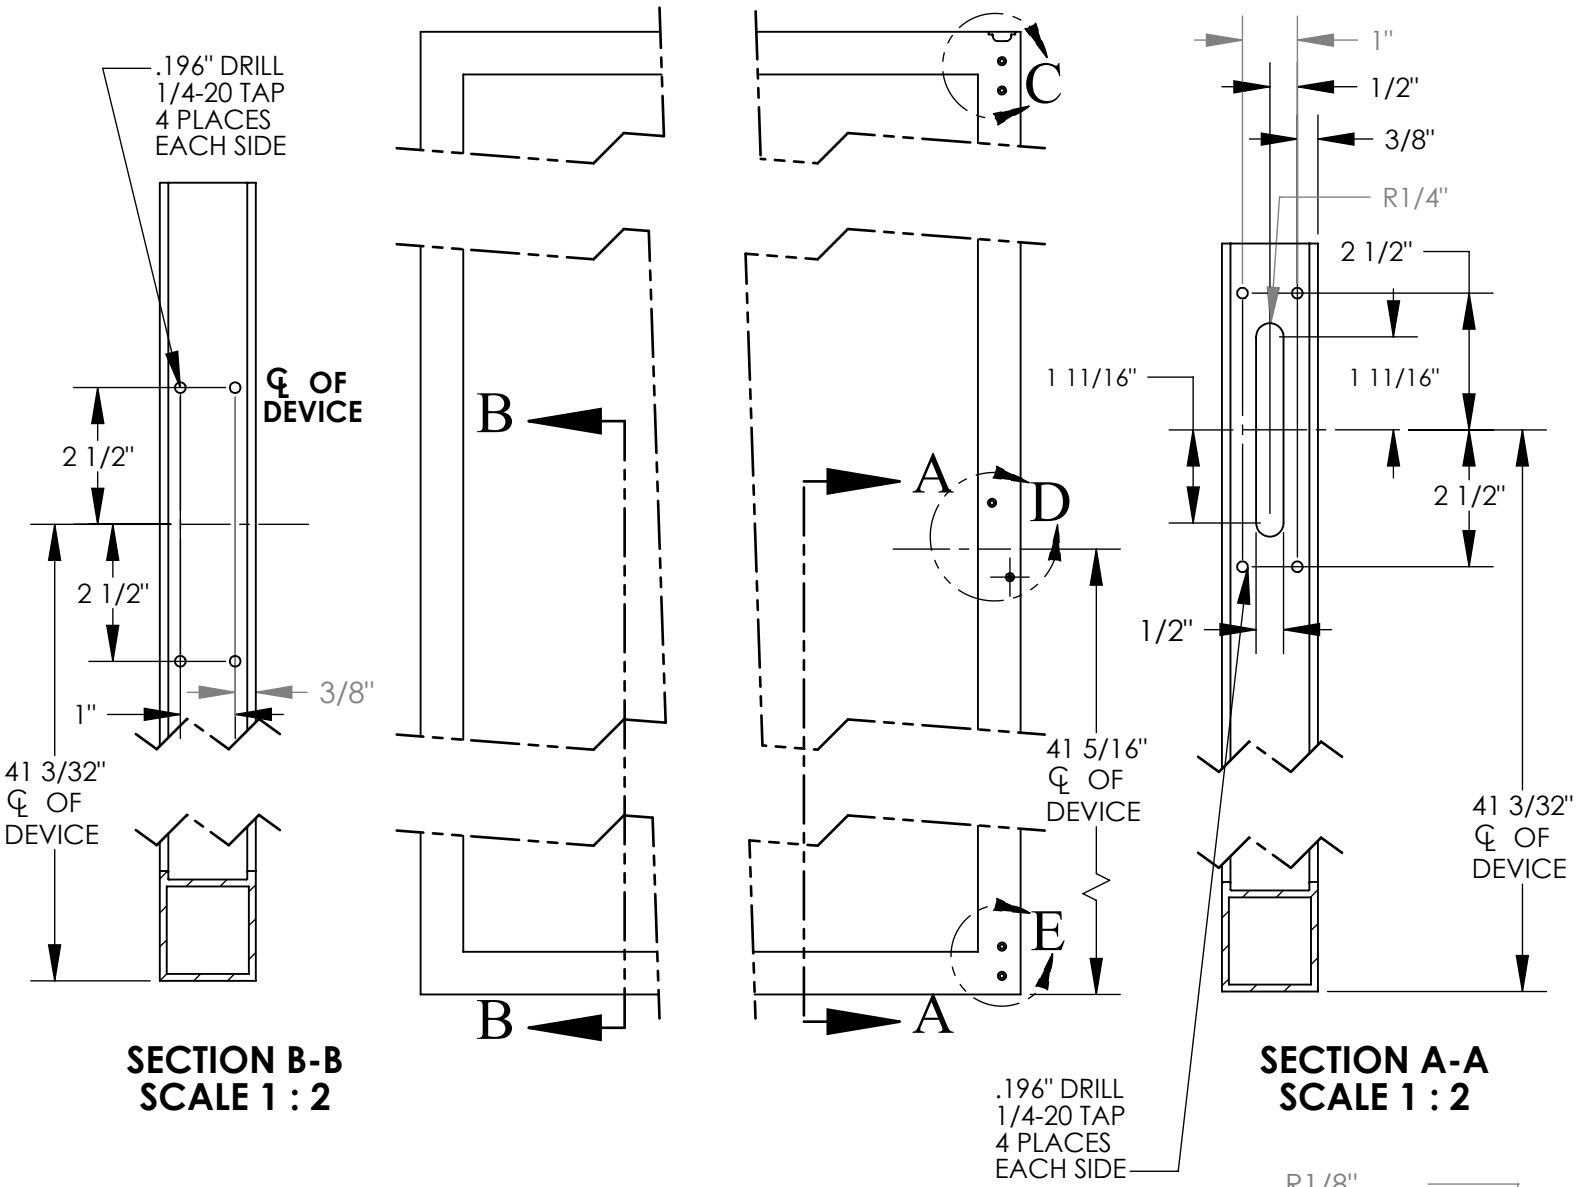


SECTION B-B
SCALE 1 : 2


SECTION A-A
SCALE 1 : 2

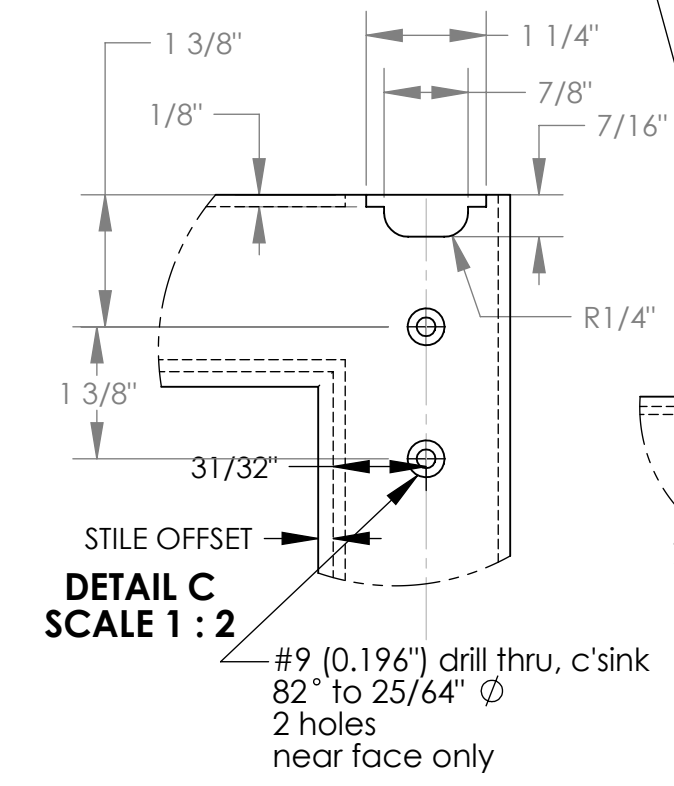

DETAIL C
SCALE 1 : 2

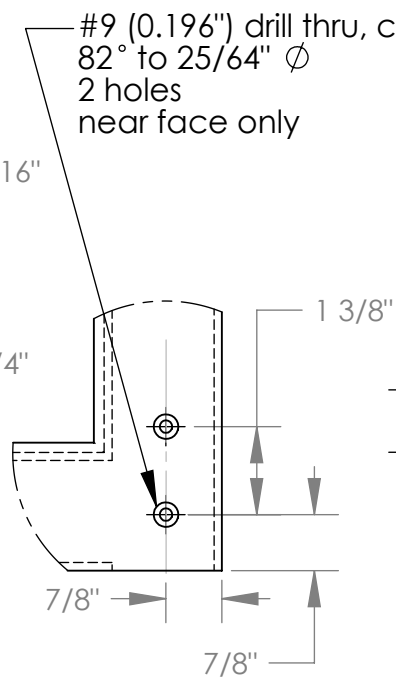

DETAIL E
SCALE 1 : 3

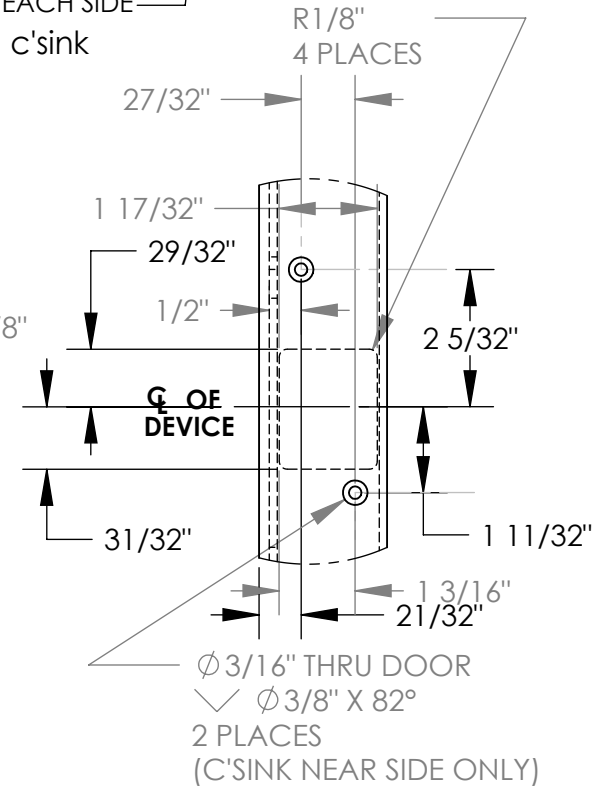

DETAIL D
SCALE 1 : 3